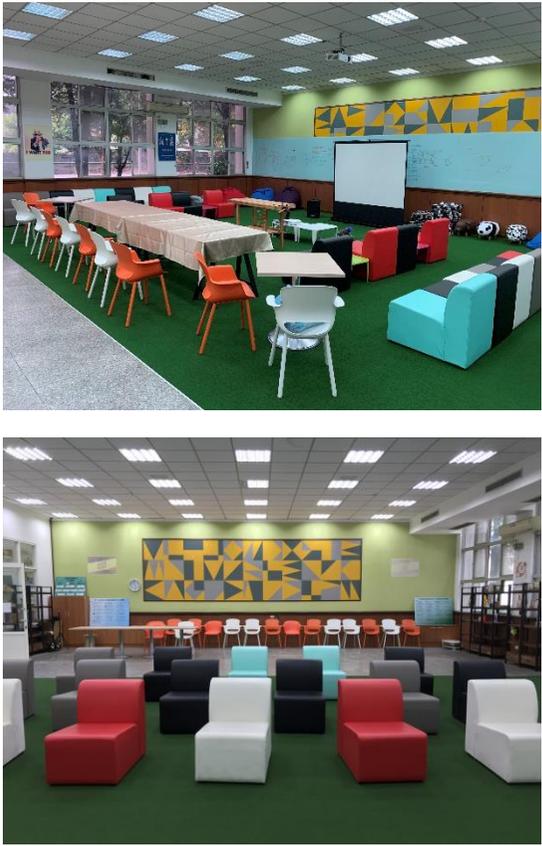
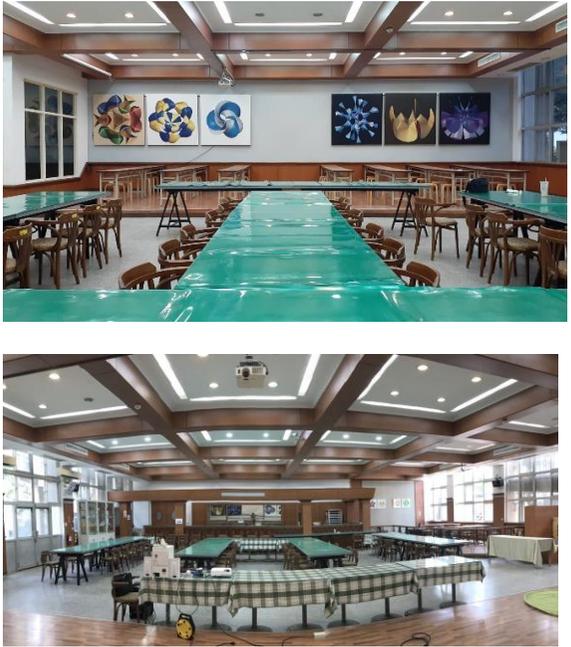


育成活動空間詳細資訊

地址：60074 嘉義市林森東路 151 號 CK 棟一樓


| 場地名稱 | 坪數/金額 (營業稅另計) | 可容納人數 | 桌椅張數 (大略估算) | 教室設備 | 教室照片 |
|-------------|----------------------------------|--------|--|----------------------|--|
| K104 夢基地 | 50.2 坪 校外：3000 元 校內：1500 元 | 約 40 人 | 桌：4 張 矮桌：5 張 沙發：30 張 塑膠椅：15 張 | 投影機、布幕、麥克風、 空調、白板 |  |


| 場地名稱 | 坪數/金額 (營業稅另計) | 可容納人數 | 桌椅張數 (大略估算) | 教室設備 | 教室照片 |
|-----------------|----------------------------------|--------|------------------|-------------------------|---|
| K105 創業找 Bar | 77.4 坪 校外：5000 元 校內：2500 元 | 約 80 人 | 桌：20 張 椅：80 張 | 投影機、布幕、麥克風、 空調、風扇、白板 |  |

負責人：產學營運及推廣處 謝佳雯處長

電話：05-271-7293

消防設備配置圖

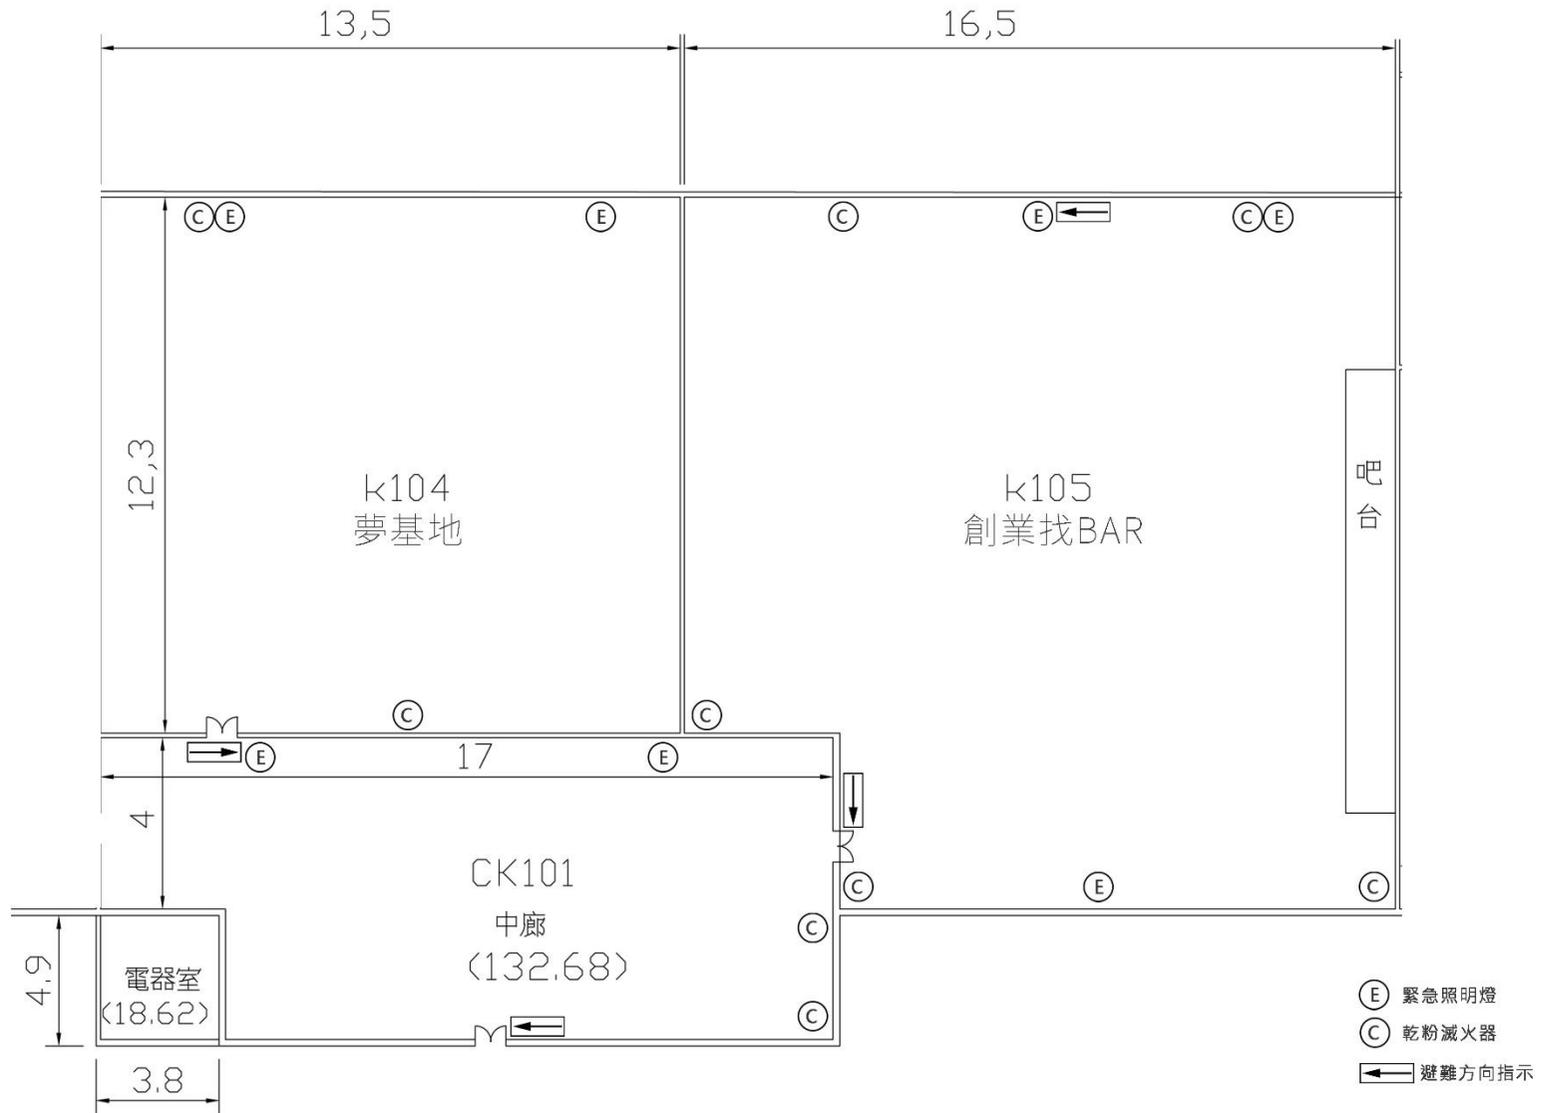

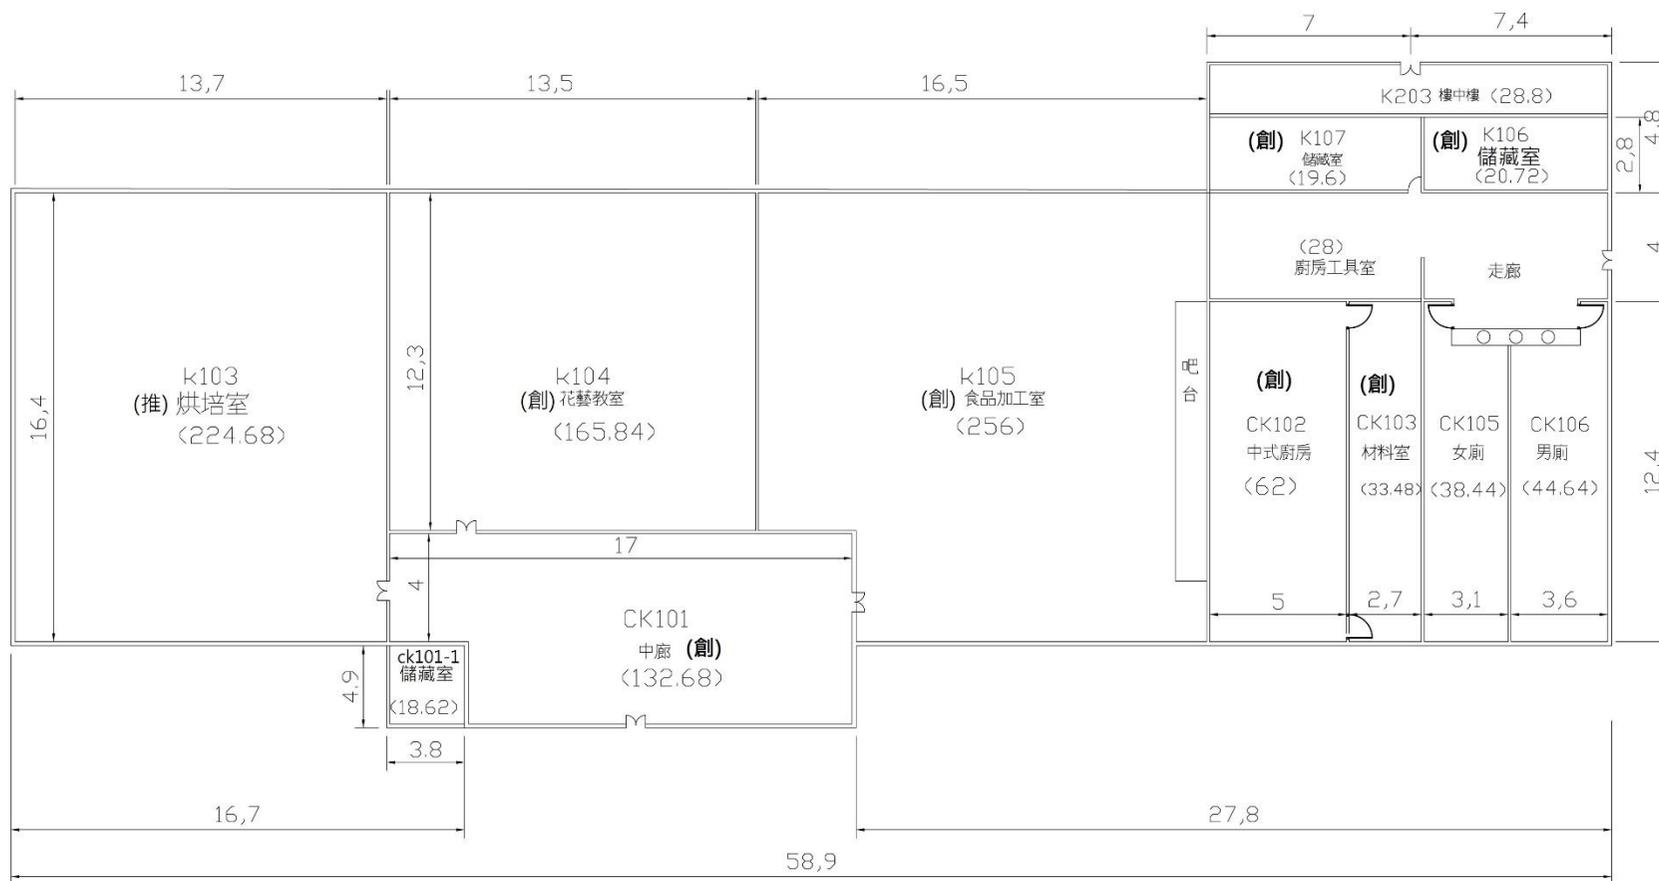

| | | | | | | | |
|------|-------------|--------------------------|---------|------|------|----|----|
| 建物名稱 | CK餐廳及社團教室一樓 | 樓層面積m ² (含公設) | 1076.96 | 樓層編號 | CK-1 | 圖號 | 40 |
|------|-------------|--------------------------|---------|------|------|----|----|