

# 通 知

中華民國 108 年 8 月 28 日

聯絡人:陳志昇

聯絡電話:2717131

本校「蘭潭校區活動中心廁所整修工程」預計自 108 年 8 月 28 日起至 108 年 10 月 15 日進行施工作業。


施工區域為本校蘭潭校區活動中心一、二樓男女廁所，施工期間請各單位人員注意出入施工車輛，並請勿擅自進入工區，以維安全，不便之處，尚請見諒。

★本工程委託監造及施工廠商資料如下：


廠商類別	名稱	聯絡人	聯絡電話	備註
監造廠商	寬榮建築師事務所	陳建築師	手機：0918-813-128	
施工廠商	溢展土木包工業有限公司	李先生	手機：0938-269-062	

此致  
本校各單位

總務處營繕組 敬啟

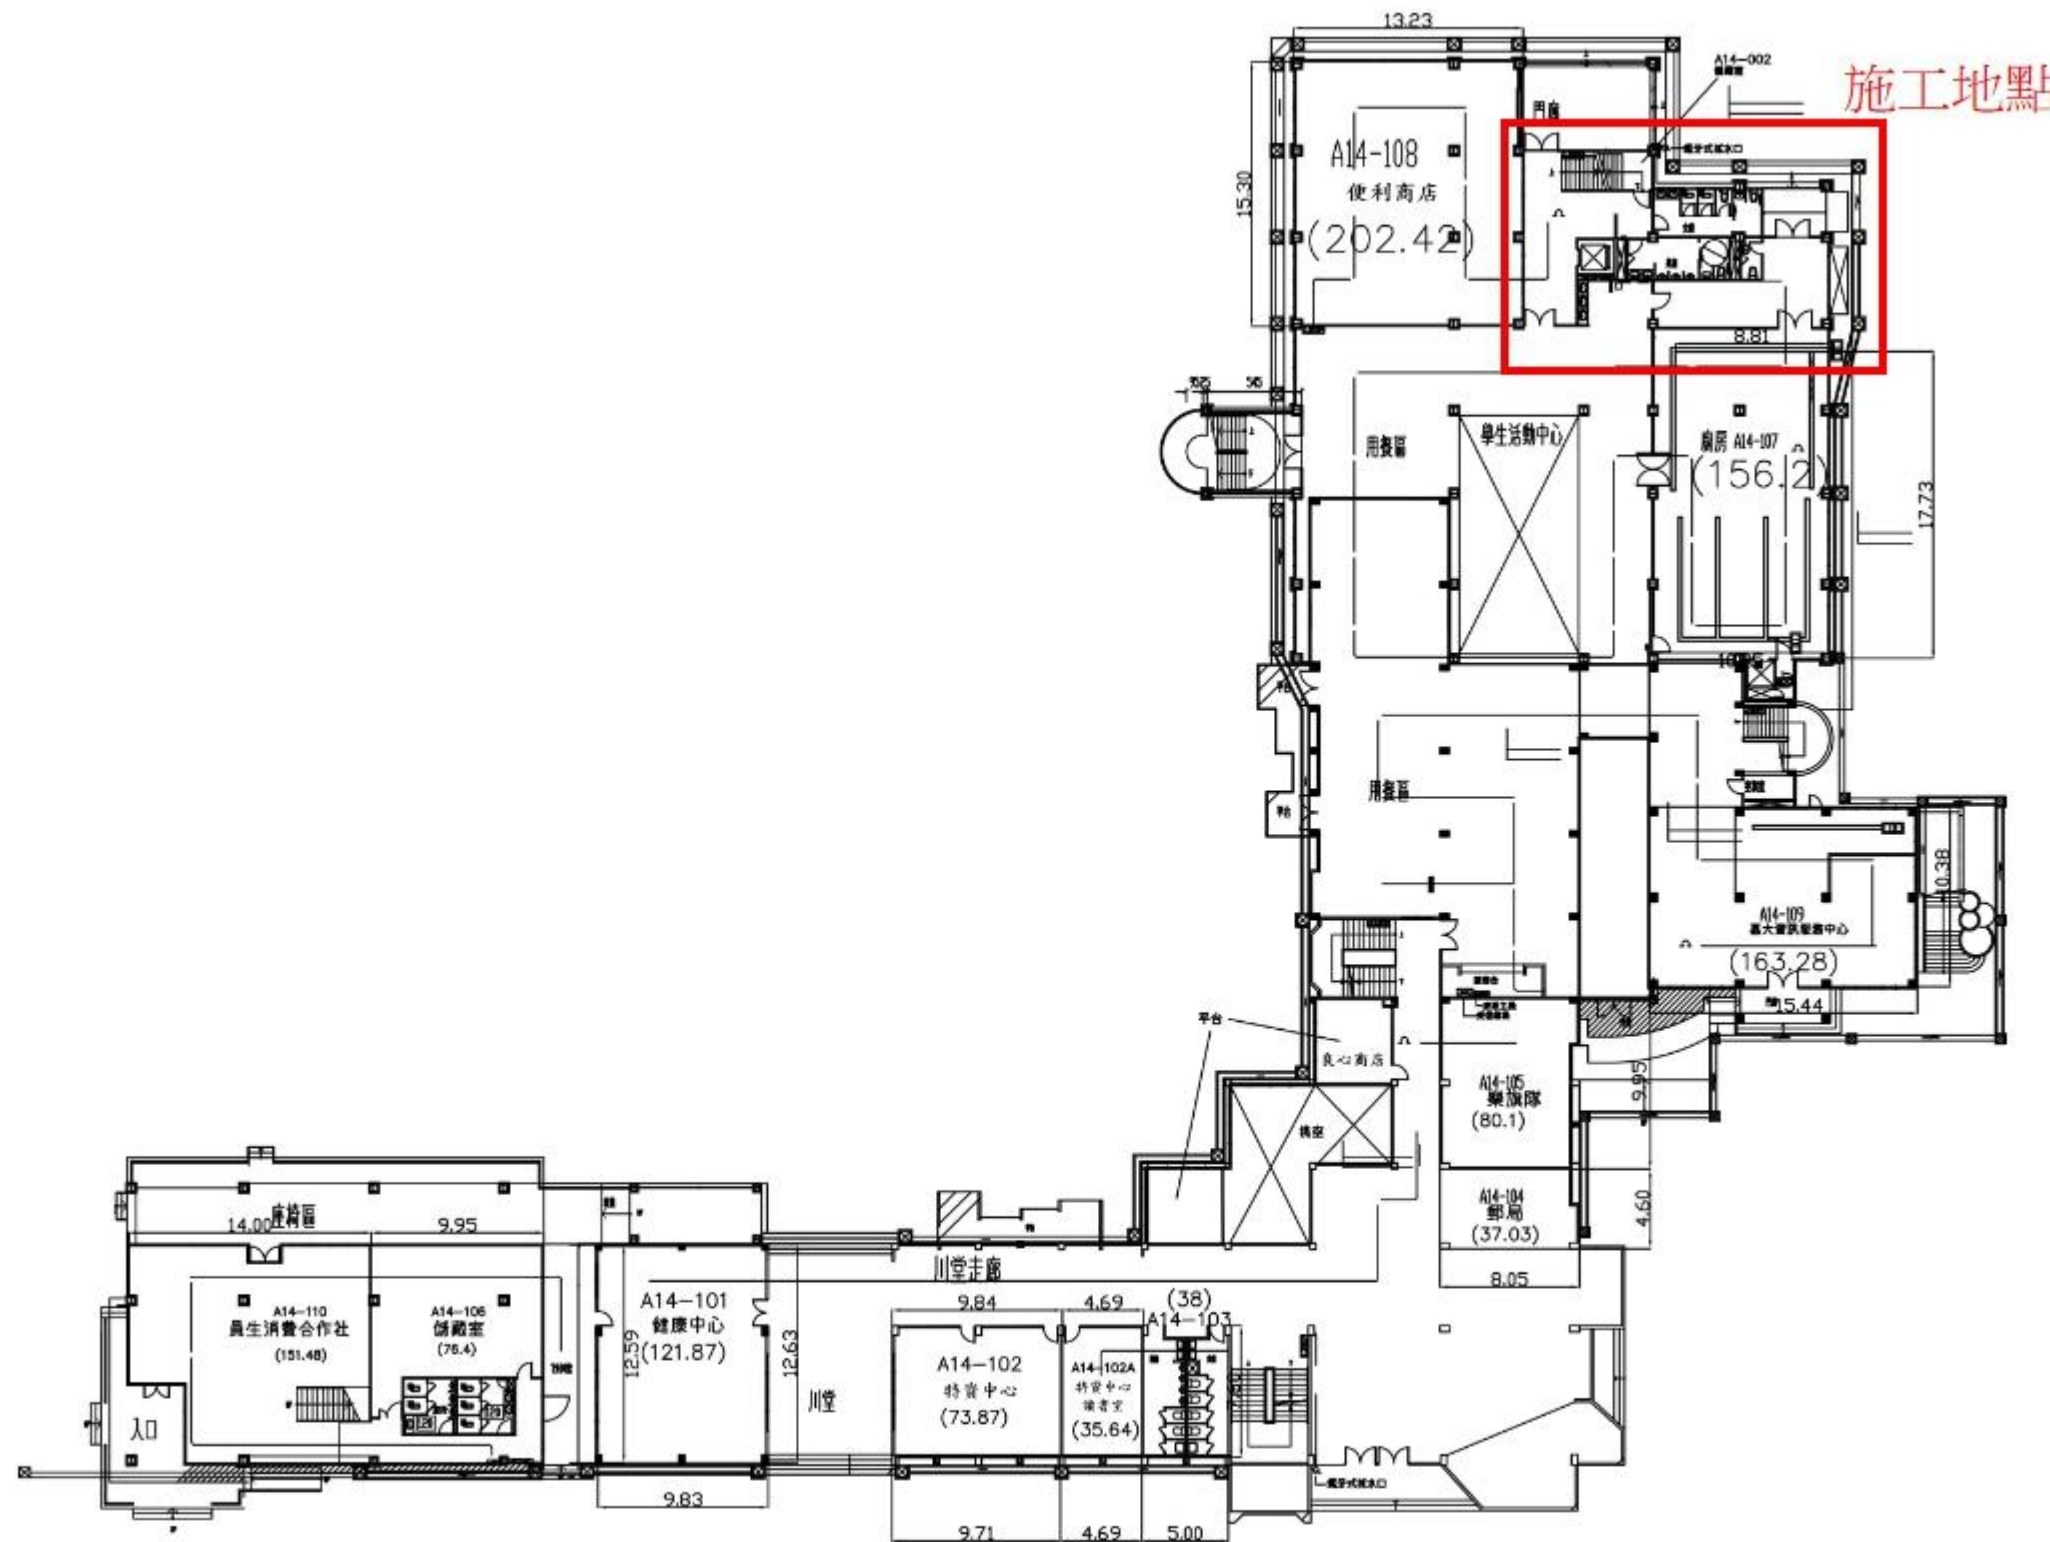

建物名稱	A14活動中心一樓	樓層面積 $m^2$ (含公設)	1416.26	樓層編號	A14-1	圖號	44
------	-----------	------------------	---------	------	-------	----	----

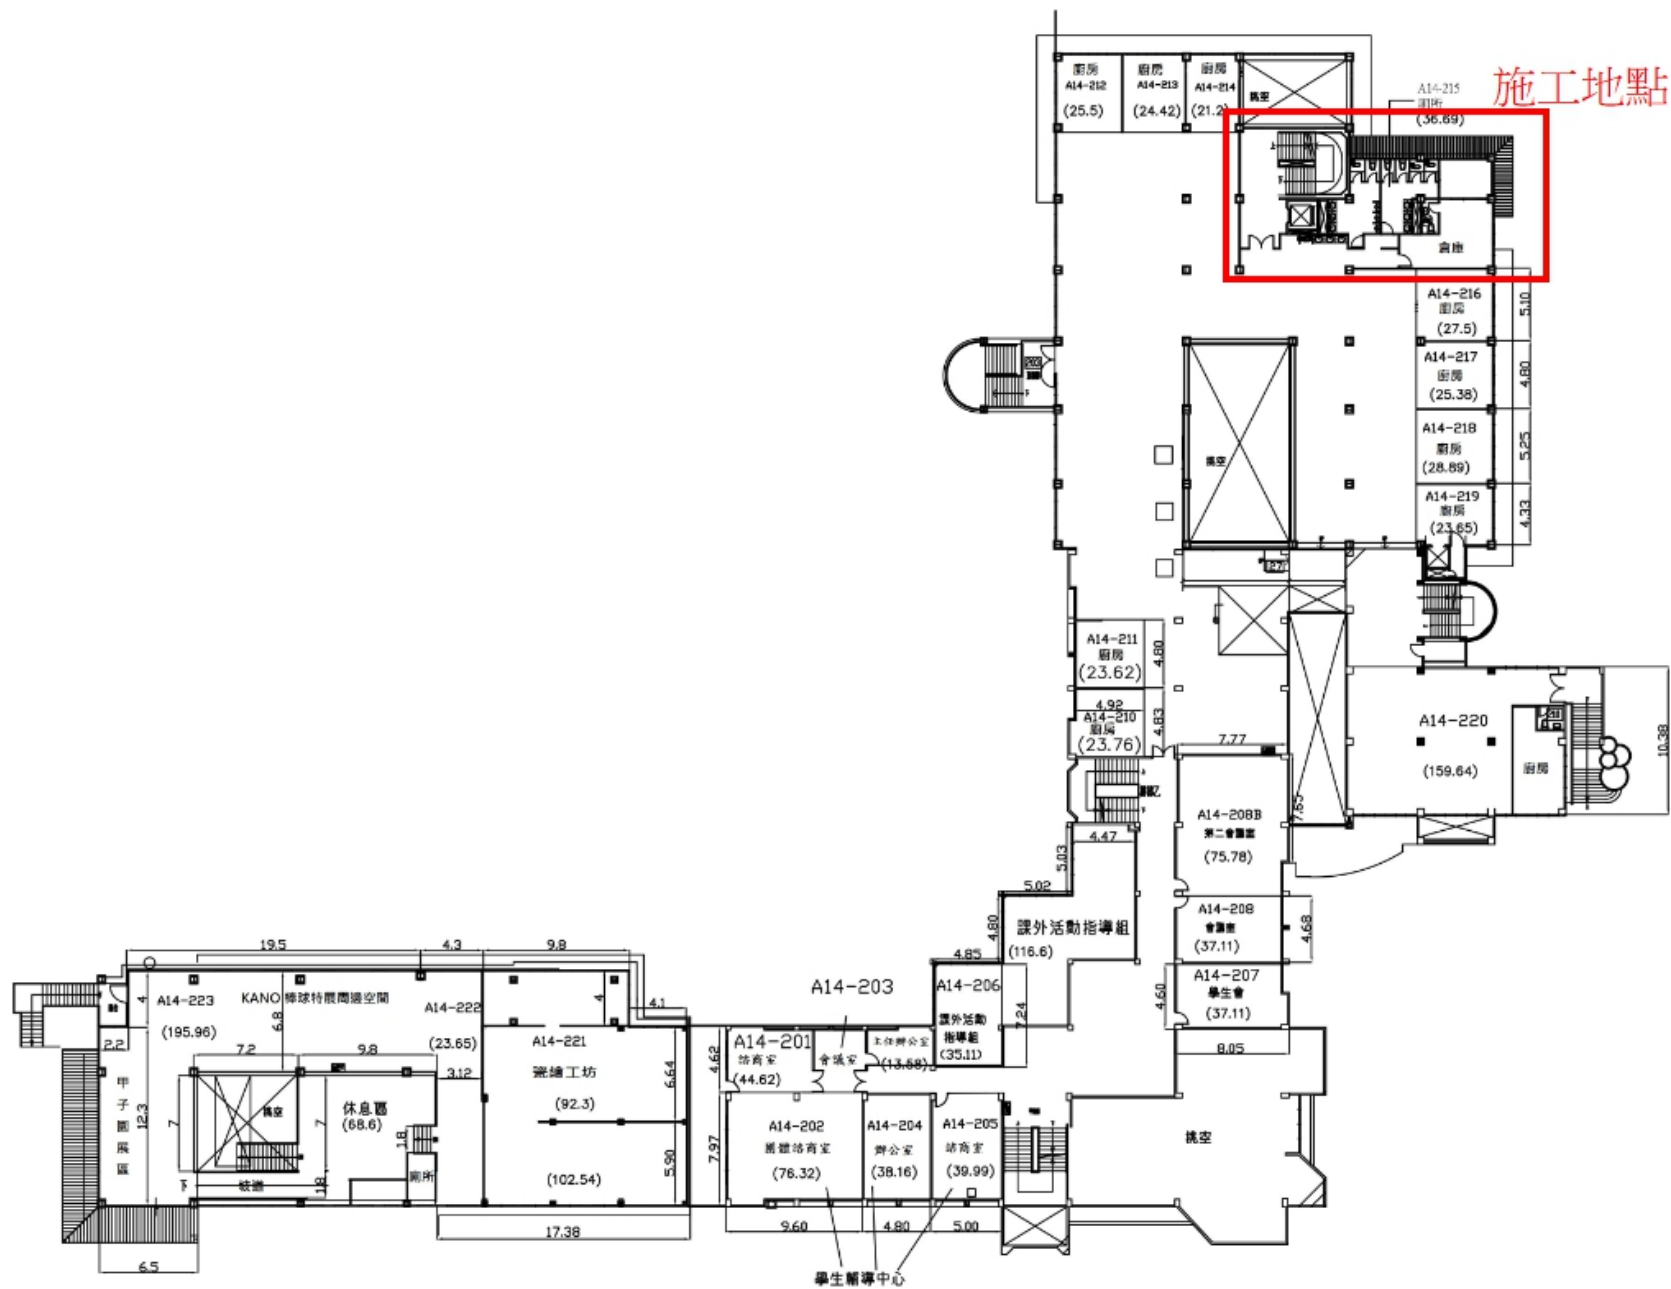

建物名稱	A14活動中心二樓	樓層面積m <sup>2</sup> (含公設)	1409.87	樓層編號	A14-2	圖號	45
------	-----------	--------------------------	---------	------	-------	----	----