

通 知

中華民國 108 年 05 月 13 日

聯絡人:郭宏鈞

聯絡電話:2717132

- 一、本校「107 年度蘭潭校區道路路面 AC 整修工程」案，預定自 108 年 05 月 15 日至 16 日(遇雨天順延)進行施工作業。
- 二、施工位置為工區三嘉禾館右側道路、工區六大學路部分路段、工區十圖書館左側道路等瀝青混凝土刨除重鋪(另詳附件位置圖);上述瀝青混凝土刨除重鋪路段係因檢驗不合格，依契約規定辦理。
- 三、施工時將分區施工，各該區施工前之路旁汽車停車位將進行管制，管制期間請勿停放汽車，避免影響施工。
- 四、施工期間請各單位人員注意出入施工車輛，並請勿擅自進入工區，以維安全，不便之處，尚請見諒。

★本工程委託監造及施工廠商資料如下：


廠商類別	名稱	聯絡人	聯絡電話	備註
監造廠商	華雄技術顧問有限公司	劉志雄	手機：0922124552	
施工廠商	創建營造有限公司	盧威良	手機：0986199657	

此致

本校各單位



總務處營繕組 敬啟

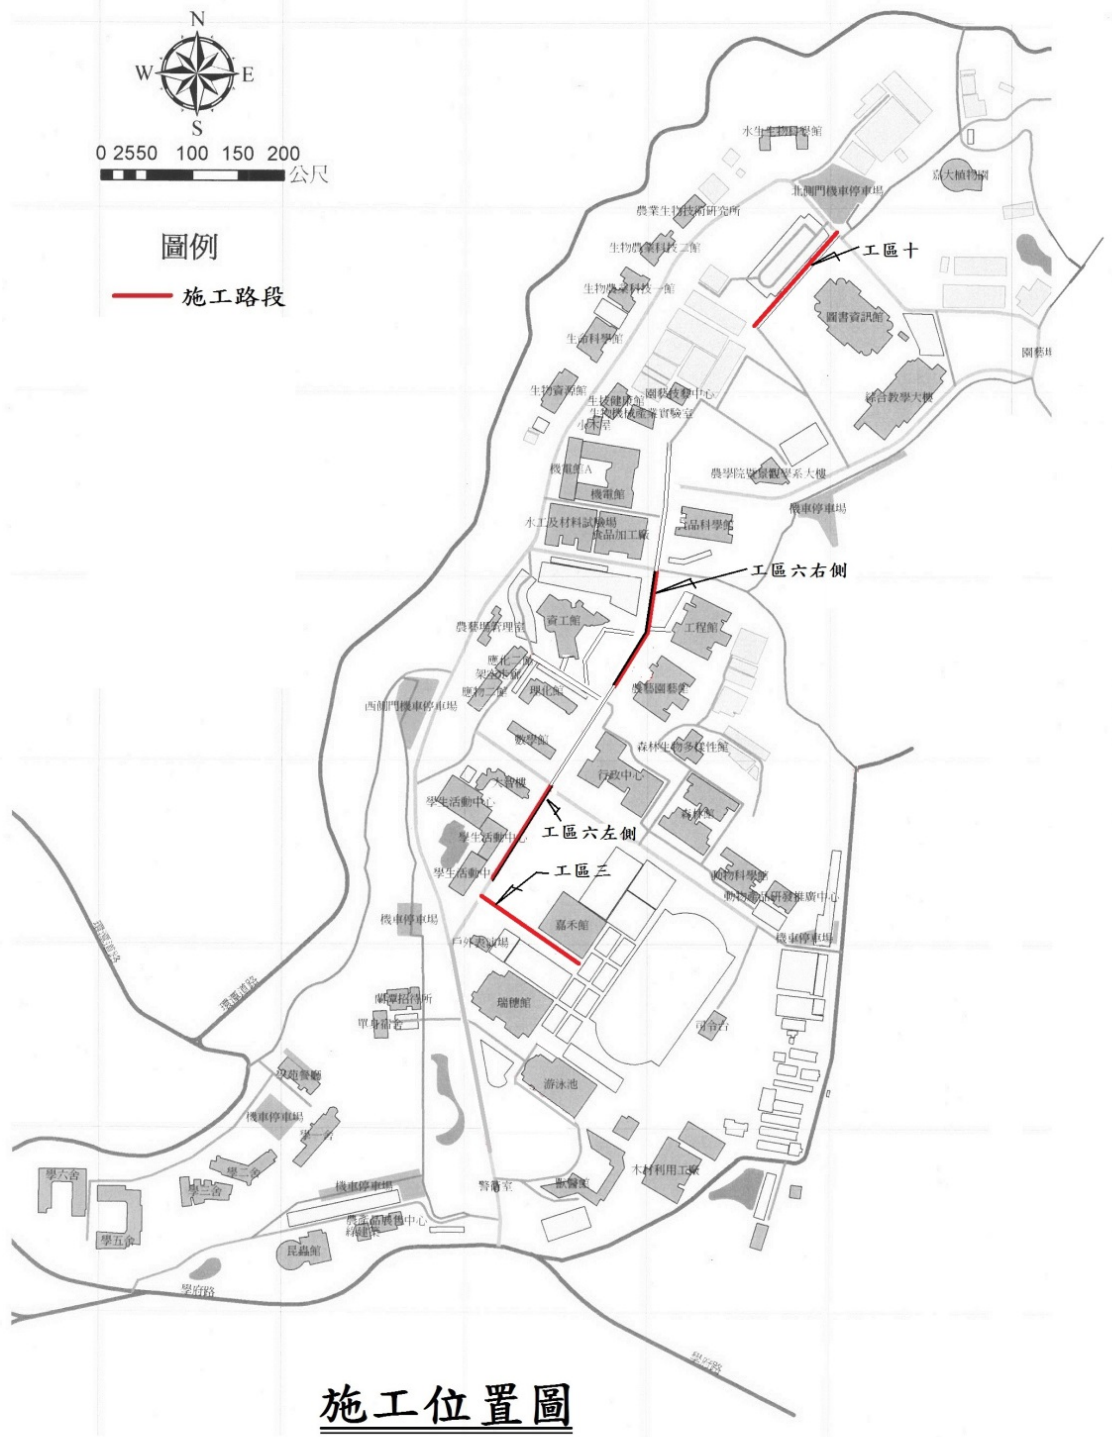

施工位置圖