



附件1

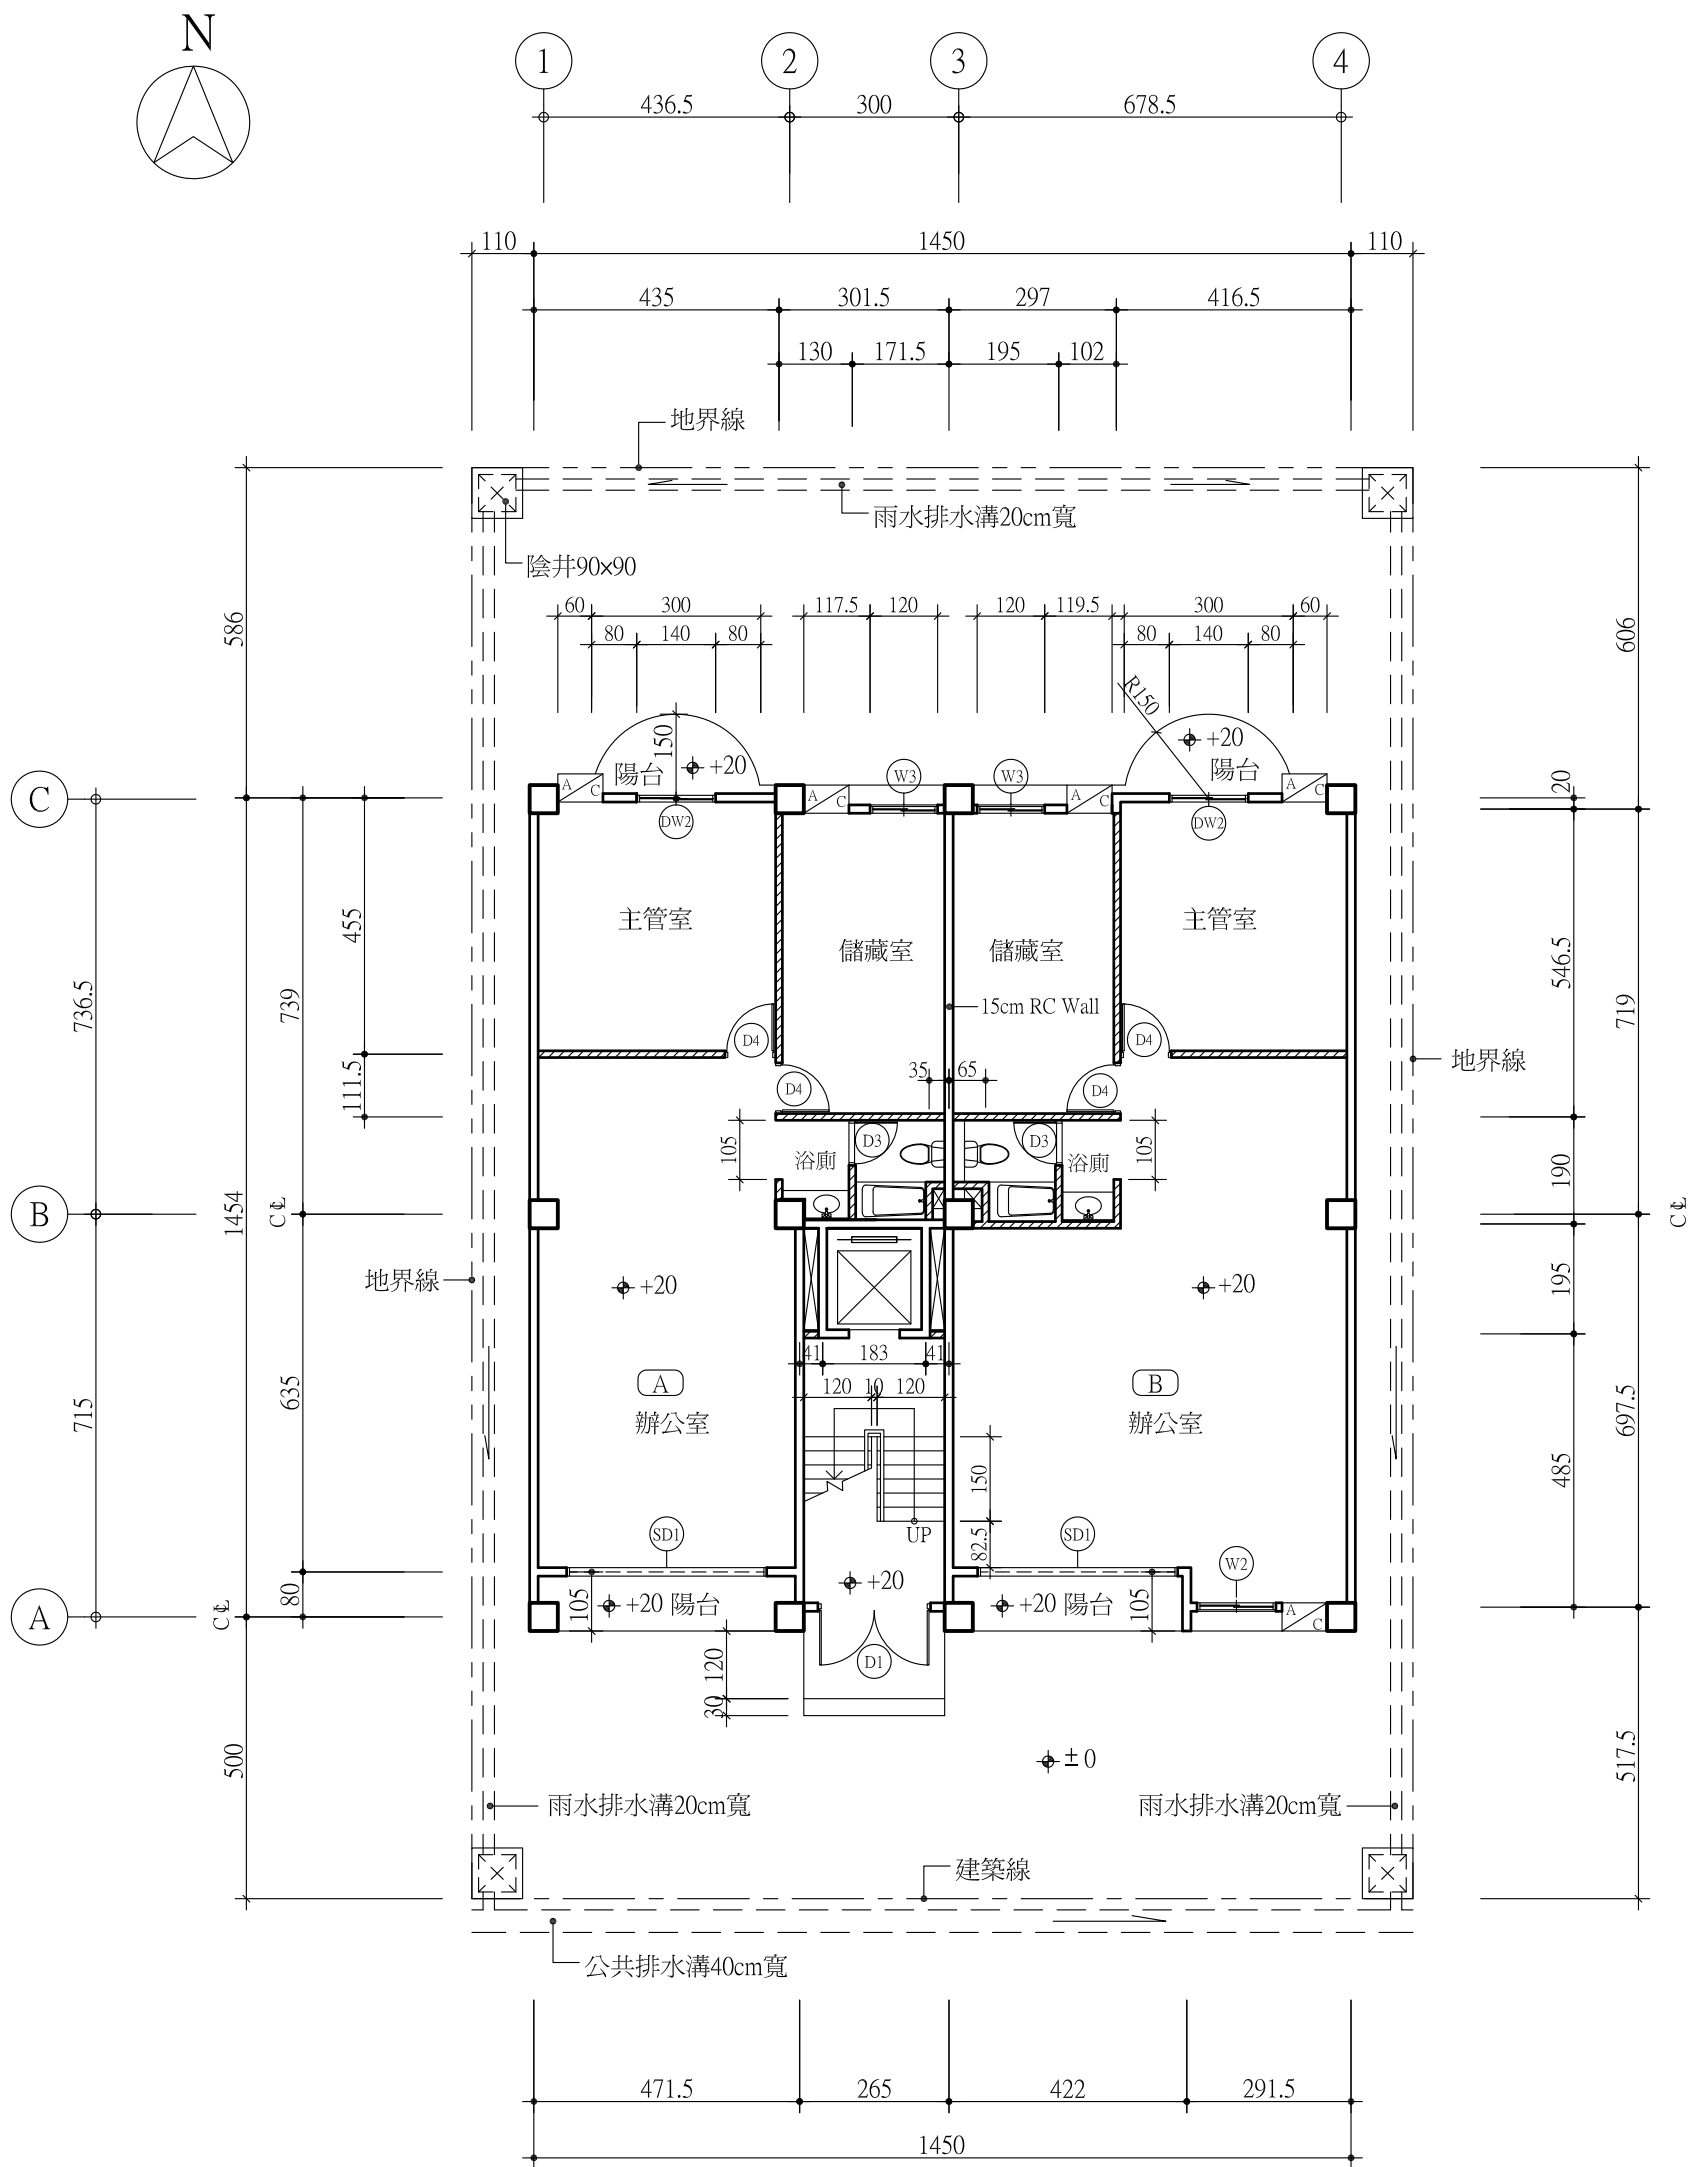



壹層平面圖

附件2

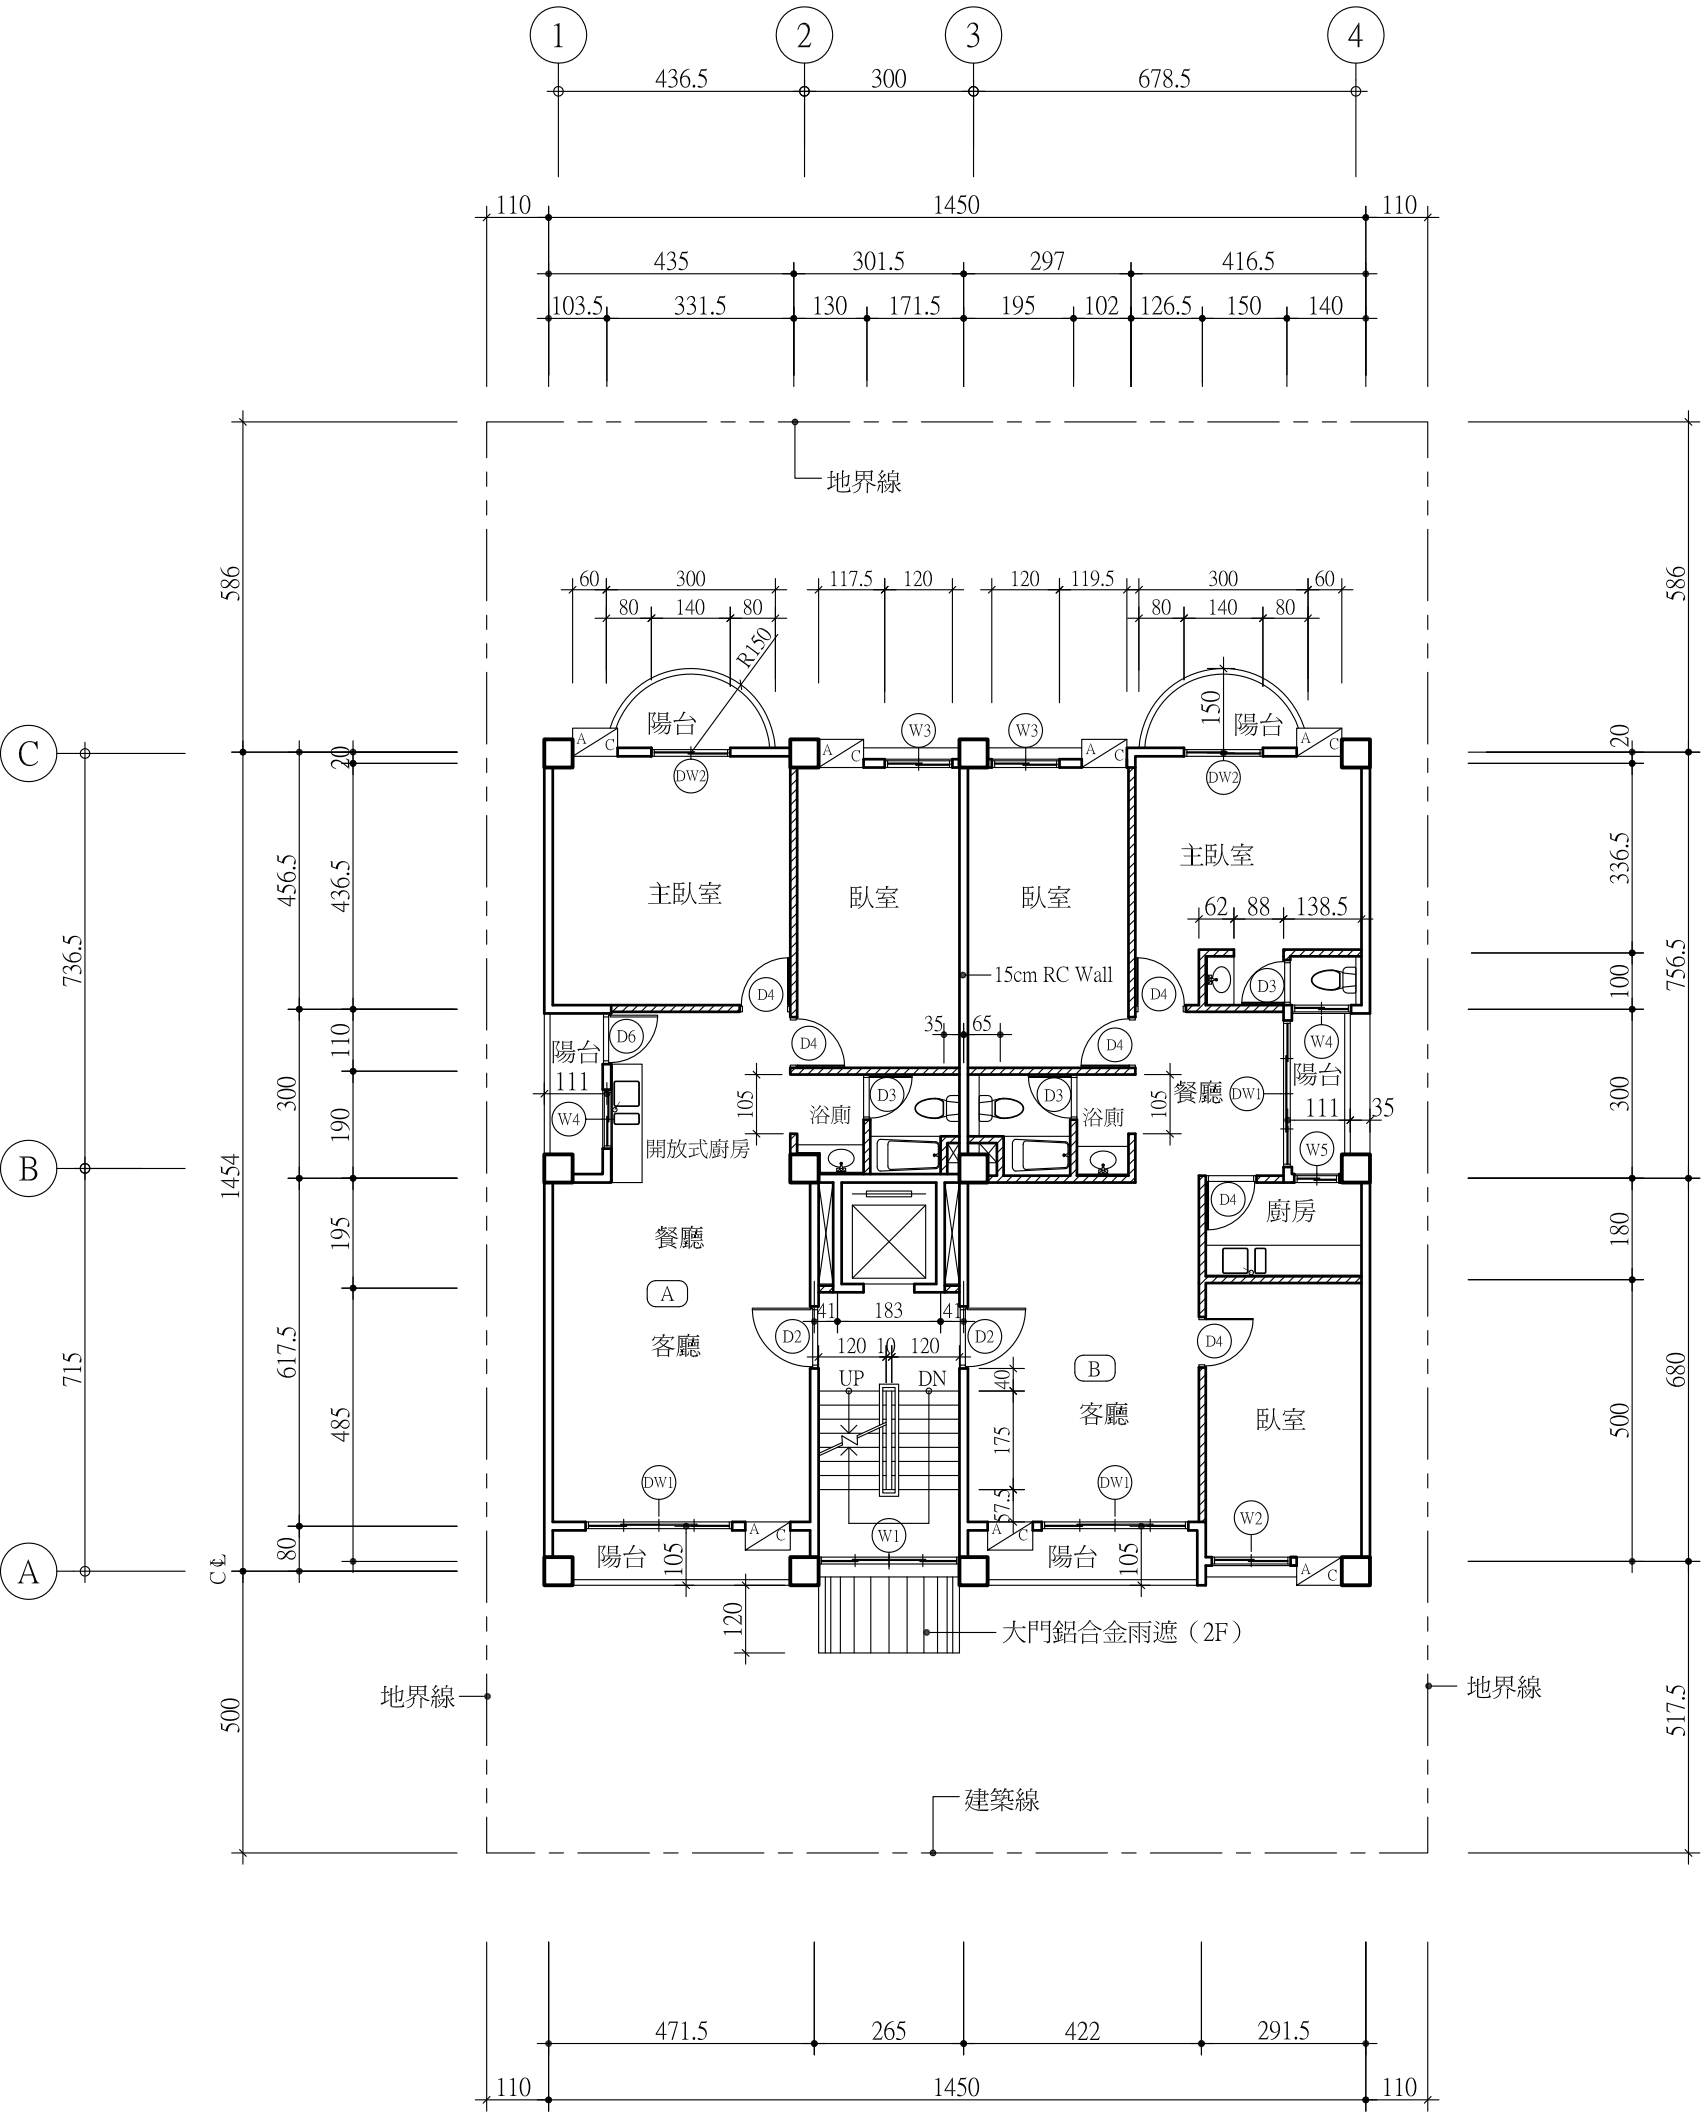


貳至伍層平面圖 s=

附件3

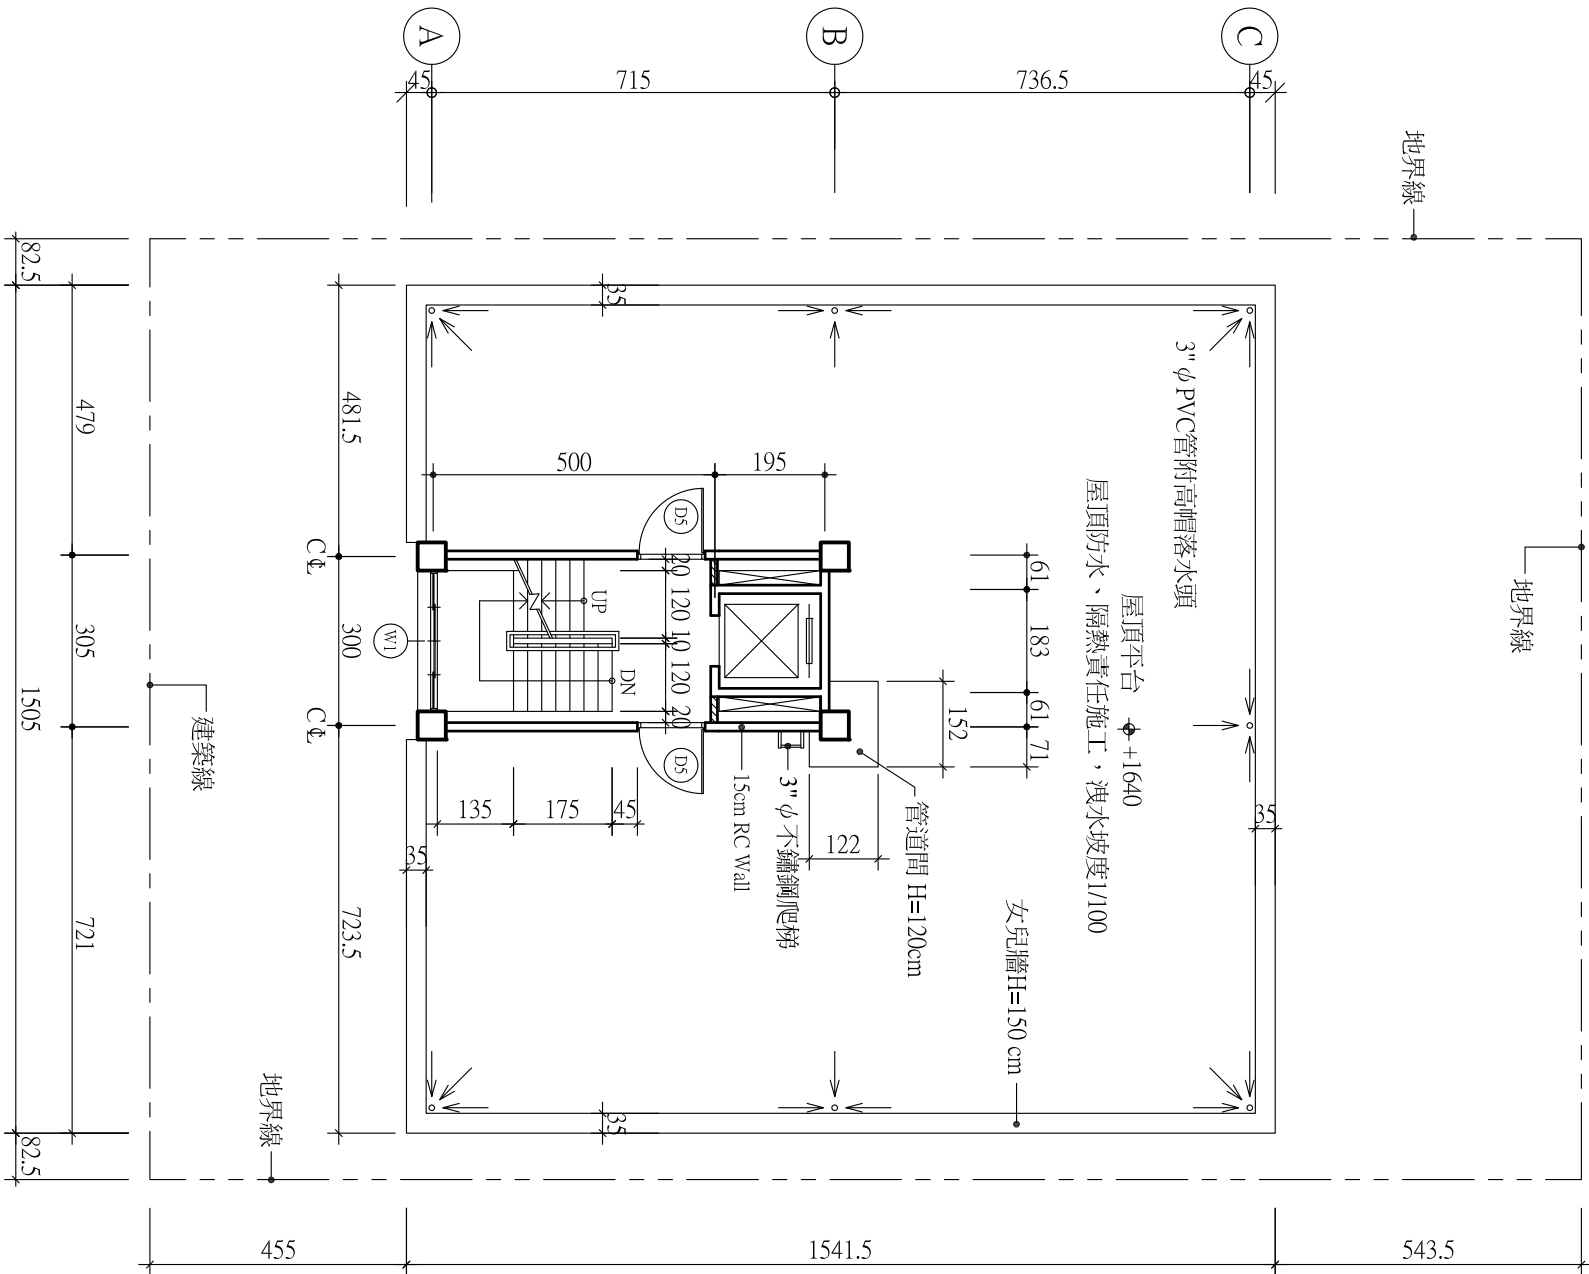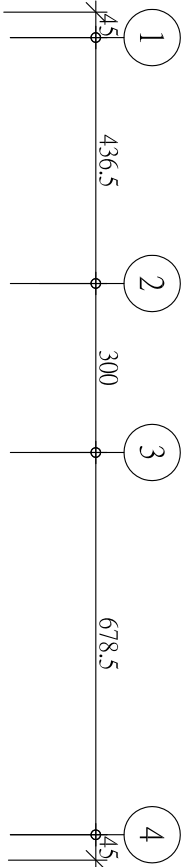


屋頂及屋突壹層平面圖S=

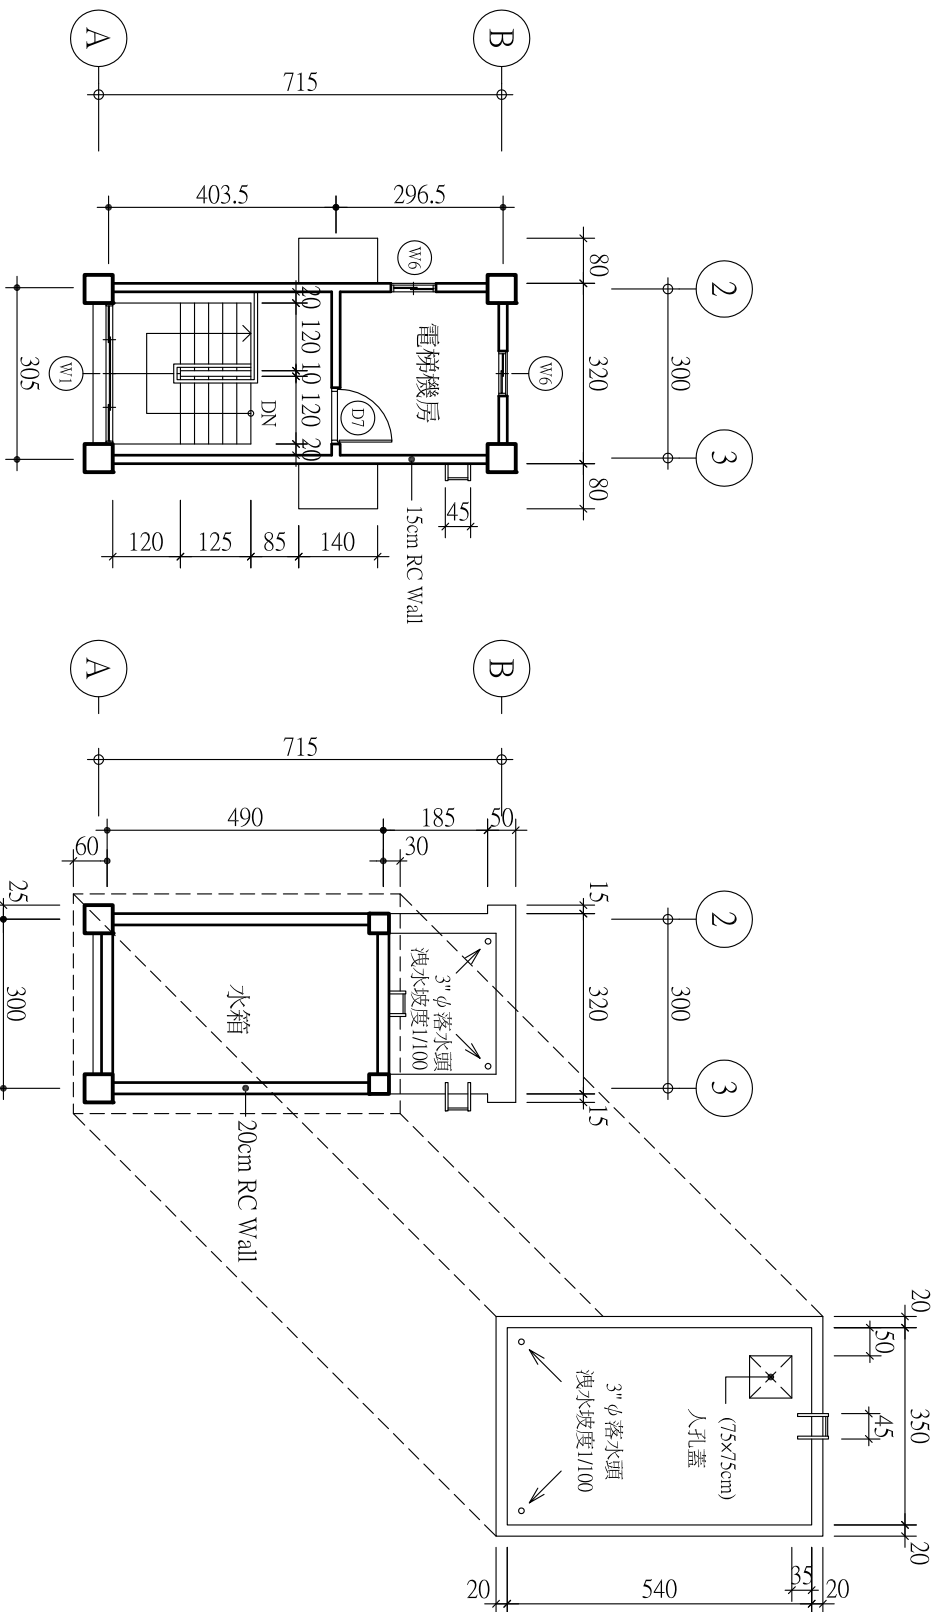


屋突貳層平面圖S=

屋突參層平面圖S=


附件4

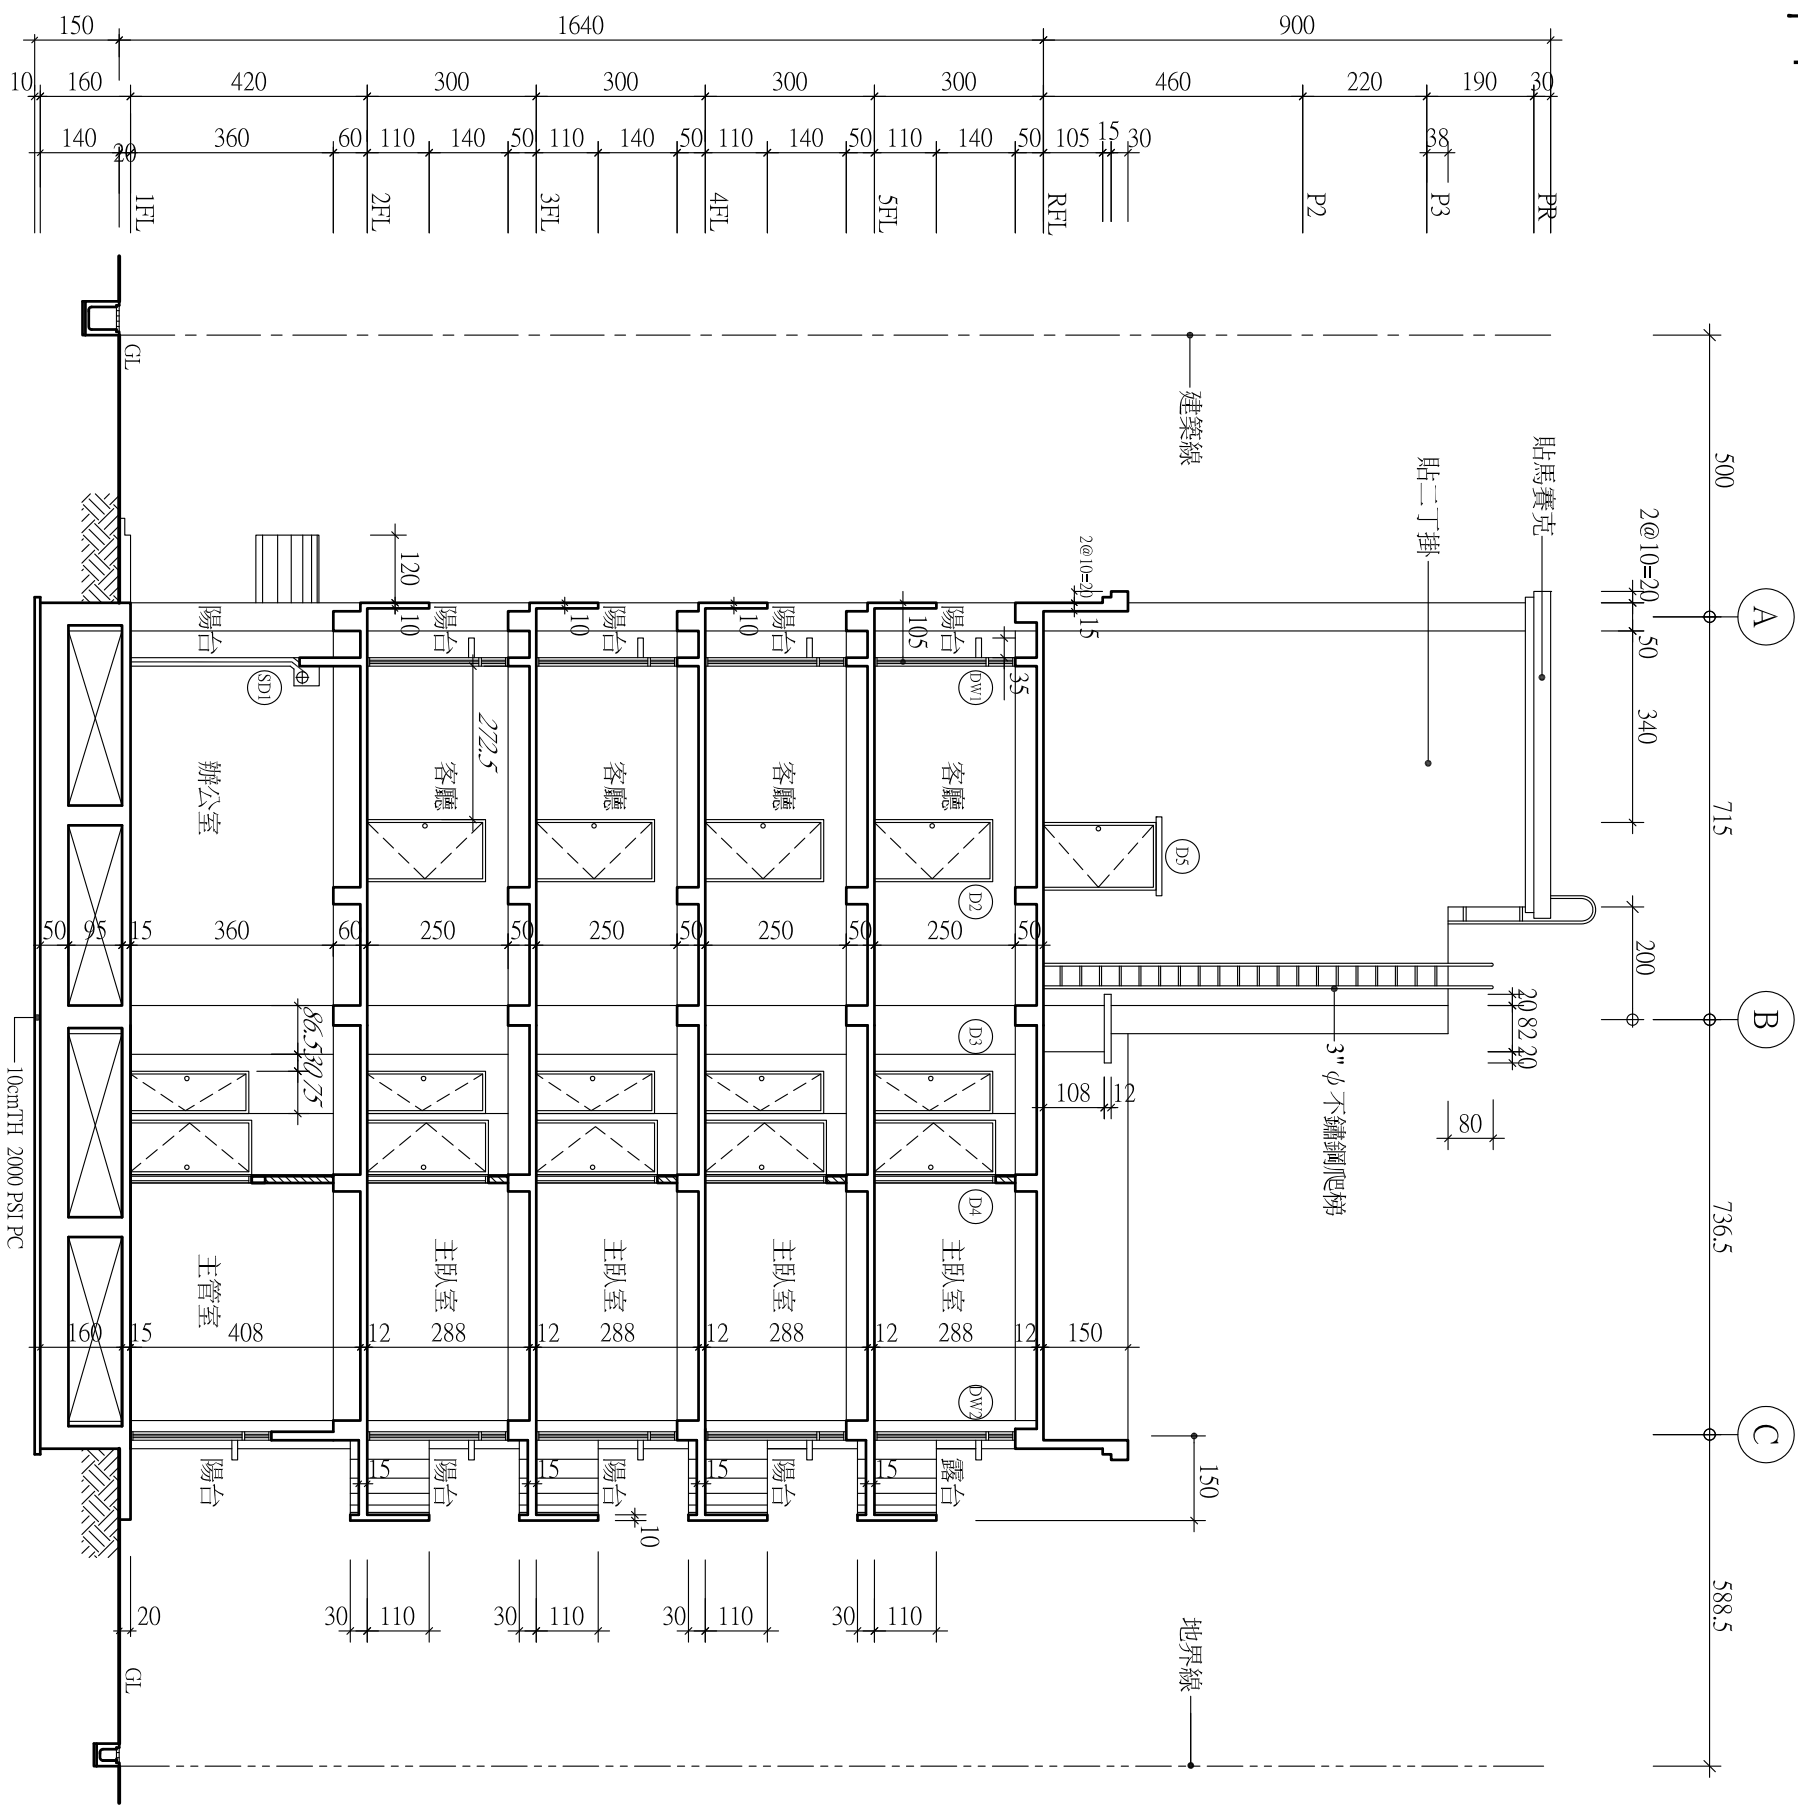

總剖面圖 S=

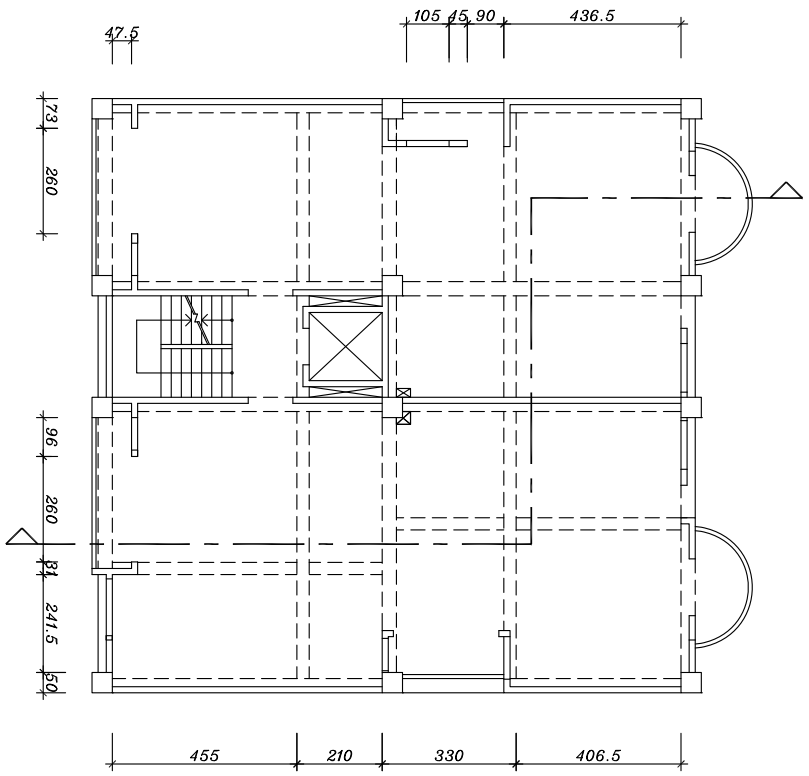

貳至伍層剖面索引圖(不必繪製)

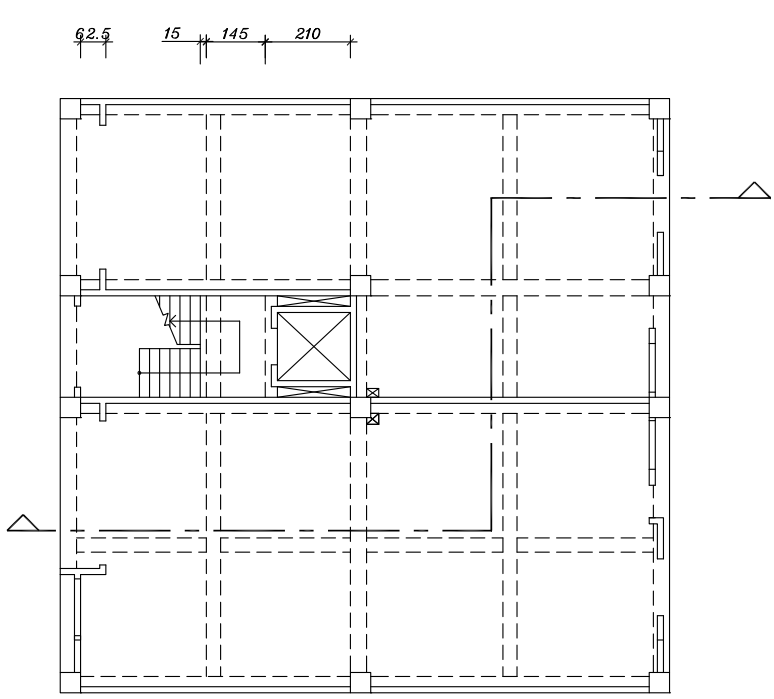

基礎至壹層剖面索引圖(不必繪製)

一、試題編號：21101-100-0301 (附件1)

二、試題說明：

(一) 本試題含試題說明、試題及相關參考圖，檢定時由承辦單位發給應檢人，於檢定時間內繪圖完成後再發給隨身碟，由應檢人自行存檔，嚴禁交換。

(二) 本試題為建築之平面圖，請按附圖以電腦輔助繪製壹層平面圖比例為 1:100，檢定時需將圖繪製於承辦單位所提供之圖框內 (\\211\\丙 S-100.DWG)，圖檔存檔時以應檢人試場現地編號為圖檔名，成果存隨身碟後交監評人員。

1.構造尺寸 (單位:cm)

柱尺寸 50×50

構造梁尺寸 2F：35×60 3F～RF：35×50

RC 牆厚 15

1/2B 磚牆厚 12

陽台牆厚 10

冷氣口 80×60

冷氣窗台版 80×50×10

2.門窗尺寸 (單位:cm)

	W×H		W×H		W×H
W1	250×138	D1	200×240	SD1	355×300
W2	140×160(50+110)	D2	110×210	DW1	260×250(50+200)
W3	120×160(50+110)	D3	75×210	DW2	140×250(50+200)
W4	105×130	D4	90×215		
W5	80×130	D5	120×200		
W6	80×60	D6	90×215		

3.附圖為檢定試題，其中各圖須自行標註正確之比例。

4.附圖及說明未詳盡部分，請自行作合理之假設。

5.圖層規定如下列：

圖層名稱	線型	顏色	繪圖說明	出圖線粗
TEXT	Continuous	紅 1	文字	0.25mm
DIM	Continuous	青 4	尺度	0.15mm
DW	Continuous	綠 3	開口(門窗)	0.15mm
HIDDEN	HIDDEN	藍 5	虛線(排水溝)	0.15mm
COL	Continuous	洋紅 6	柱剖面線	0.50mm
WALL	Continuous	黃 2	牆	0.35mm
HANDRAIL	Continuous	9	樓梯、扶手、陽台	0.15mm
BORDER	PHANTOM	70	地界線	0.25mm
ARCH	CENTER	10	建築線	0.25mm
OTHER	Continuous	白 7	其他	0.15mm

6.指北針、洗臉盆、浴缸、馬桶皆以圖塊方式存於圖框檔中，請自行插入圖面中並修正內容。

一、試題編號：21101-100-0302 (附件2)

二、試題說明：

(一) 本試題含試題說明、試題及相關參考圖，檢定時由承辦單位發給應檢人，於檢定時間內繪圖完成後再發給隨身碟，由應檢人自行存檔，嚴禁交換。

(二) 本試題為建築之平面圖，請按附圖以電腦輔助繪製貳至伍層平面圖比例為 1:100，檢定時需將圖繪製於承辦單位所提供之圖框內 (\211\丙 S-100.DWG)，圖檔存檔時以應檢人試場現地編號為圖檔名，成果存隨身碟後交監評人員。

1. 構造尺寸 (單位:cm)

柱尺寸 50×50

構造梁尺寸 2F：35×60 3F～RF：35×50

RC 牆厚 15

1/2B 磚牆厚 12

陽台牆厚 10

冷氣口 80×60

冷氣窗台版 80×50×10

2. 門窗尺寸 (單位:cm)

	W×H		W×H		W×H
W1	250×138	D1	200×240	SD1	355×300
W2	140×160(50+110)	D2	110×210	DW1	260×250(50+200)
W3	120×160(50+110)	D3	75×210	DW2	140×250(50+200)
W4	105×130	D4	90×215		
W5	80×130	D5	120×200		
W6	80×60	D6	90×215		

3. 附圖為檢定試題，其中各圖須自行標註正確之比例。

4. 附圖及說明未詳盡部分，請自行作合理之假設。

5. 圖層規定如下列：

圖層名稱	線型	顏色	繪圖說明	出圖線粗
TEXT	Continuous	紅 1	文字	0.25mm
DIM	Continuous	青 4	尺度	0.15mm
DW	Continuous	綠 3	開口(門窗)	0.15mm
HIDDEN	HIDDEN	藍 5	虛線	0.15mm
COL	Continuous	洋紅 6	柱剖面線	0.50mm
WALL	Continuous	黃 2	牆	0.35mm
HANDRAIL	Continuous	9	樓梯、扶手、陽台	0.15mm
BORDER	PHANTOM	70	地界線	0.25mm
ARCH	CENTER	10	建築線	0.25mm
OTHER	Continuous	白 7	其他	0.15mm

6. 洗臉盆、浴缸、馬桶、流理臺皆以圖塊方式存於圖框檔中，請自行插入圖面中並修正內容。

一、試題編號：21101-100-0303(附件3)

二、試題說明：

(一) 本試題含試題說明、試題及相關參考圖，檢定時由承辦單位發給應檢人，於檢定時間內繪圖完成後再發給隨身碟，由應檢人自行存檔，嚴禁交換。

(二) 本試題為建築圖之平面圖，請按附圖以電腦輔助繪製屋頂及屋突平面圖比例為 1:100，檢定時需將圖繪製於承辦單位所提供之圖框內 (\\211\丙 S-100.DWG)，圖檔存檔時以應檢人試場現地編號為圖檔名，成果存碟片簽名後交監評人員。

1.構造尺寸 (單位:cm)

柱尺寸	50×50	構造梁尺寸	35×50
梁上柱	35×35	水箱版厚	20
RC 牆厚	15	1/2B 磚牆厚	12
雨遮版	140×80 公分		

2.門窗尺寸 (單位:cm)

	W×H		W×H
W1	250×138	D5	120×200
W6	80×60	D7	100×200

3.附圖為檢定試題，其中各圖須自行標註正確之比例。

4.附圖及說明未詳盡部分，請自行作合理之假設。

5.圖層規定如下列：

圖層名稱	線型	顏色	繪圖說明	出圖線粗
TEXT	Continuous	紅 1	文字	0.25mm
DIM	Continuous	青 4	尺度	0.15mm
DW	Continuous	綠 3	開口(門窗)	0.15mm
HIDDEN	HIDDEN	藍 5	虛線	0.15mm
COL	Continuous	洋紅 6	柱剖面線	0.50mm
WALL	Continuous	黃 2	牆	0.35mm
HANDRAIL	Continuous	9	樓梯、扶手、女兒牆	0.15mm
BORDER	PHANTOM	70	地界線	0.25mm
ARCH	CENTER	10	建築線	0.25mm
OTHER	Continuous	白 7	其他	0.15mm

6.屋頂防水隔熱詳圖以圖塊方式存於圖框檔中，請自行插入圖面中並標註材料文字說明。

一、試題編號：21101-100-0305 (附件4)

二、試題說明：

- (一) 本試題含試題說明、試題及相關參考圖，檢定時由承辦單位發給應檢人，於檢定時間內繪圖完成後再發給隨身碟，由應檢人自行存檔，嚴禁交換。
- (二) 本試題為建築圖之剖面圖，依附圖以電腦輔助繪製總剖面圖比例為 1:100，檢定時需將圖繪製於檢定單位所提供之圖框內 (\\211\\丙 S-100.DWG)，圖檔存檔時以應檢人試場現地編號為圖檔名，成果存碟片簽名後交監評人員。

1.構造尺寸(單位:cm)

柱尺寸 50×50	RC 牆厚 15	1/2 B 磚牆厚 12	陽台牆厚 10
1F 構造梁	40×160	2F 構造梁	35×60
1F 非構造梁	35×160	2F 非構造梁	30×60
3~RF 構造梁	35×50	基礎版厚	50
3~RF 非構造梁	30×50	1F 樓版厚	15
圓弧陽台版厚	15	2~RF 樓版厚	12
雨遮版	140×80×10	冷氣窗台版	80×50×10
1F 楣梁	12×25		

2.門窗尺寸(單位:cm)

	W×H		W×H
D2	110×210	DW1	260×250(50+200)
D3	75×210	DW2	140×250(50+200)
D4	90×215	SD1	355×300
D5	120×200		

3.附圖為檢定試題，其中各圖須自行標註正確之比例。

4.附圖及說明未詳盡部分，請自行作合理之假設。

5.圖層規定如下列：

圖層名稱	線型	顏色	繪圖說明	出圖線粗
TEXT	Continuous	紅 1	文字	0.25mm
DIM	Continuous	青 4	尺度	0.15mm
DW	Continuous	綠 3	門窗	0.15mm
EARTH	Continuous	9	土壤	0.15mm
SECTION	Continuous	黃 2	構造體剖線	0.40mm
GL	Continuous	洋紅 6	地面線	0.50mm
PROJECT	Continuous	171	構造體投影線	0.25mm
BORDER	PHANTOM	70	地界線	0.25mm
ARCH	CENTER	10	建築線	0.25mm
OTHER	Continuous	白 7	其他	0.15mm

6.斜體字之尺度標示僅為告知門窗位置尺寸，應檢人不用標註。