


園藝學系實習農場 B 棟溫室平面圖

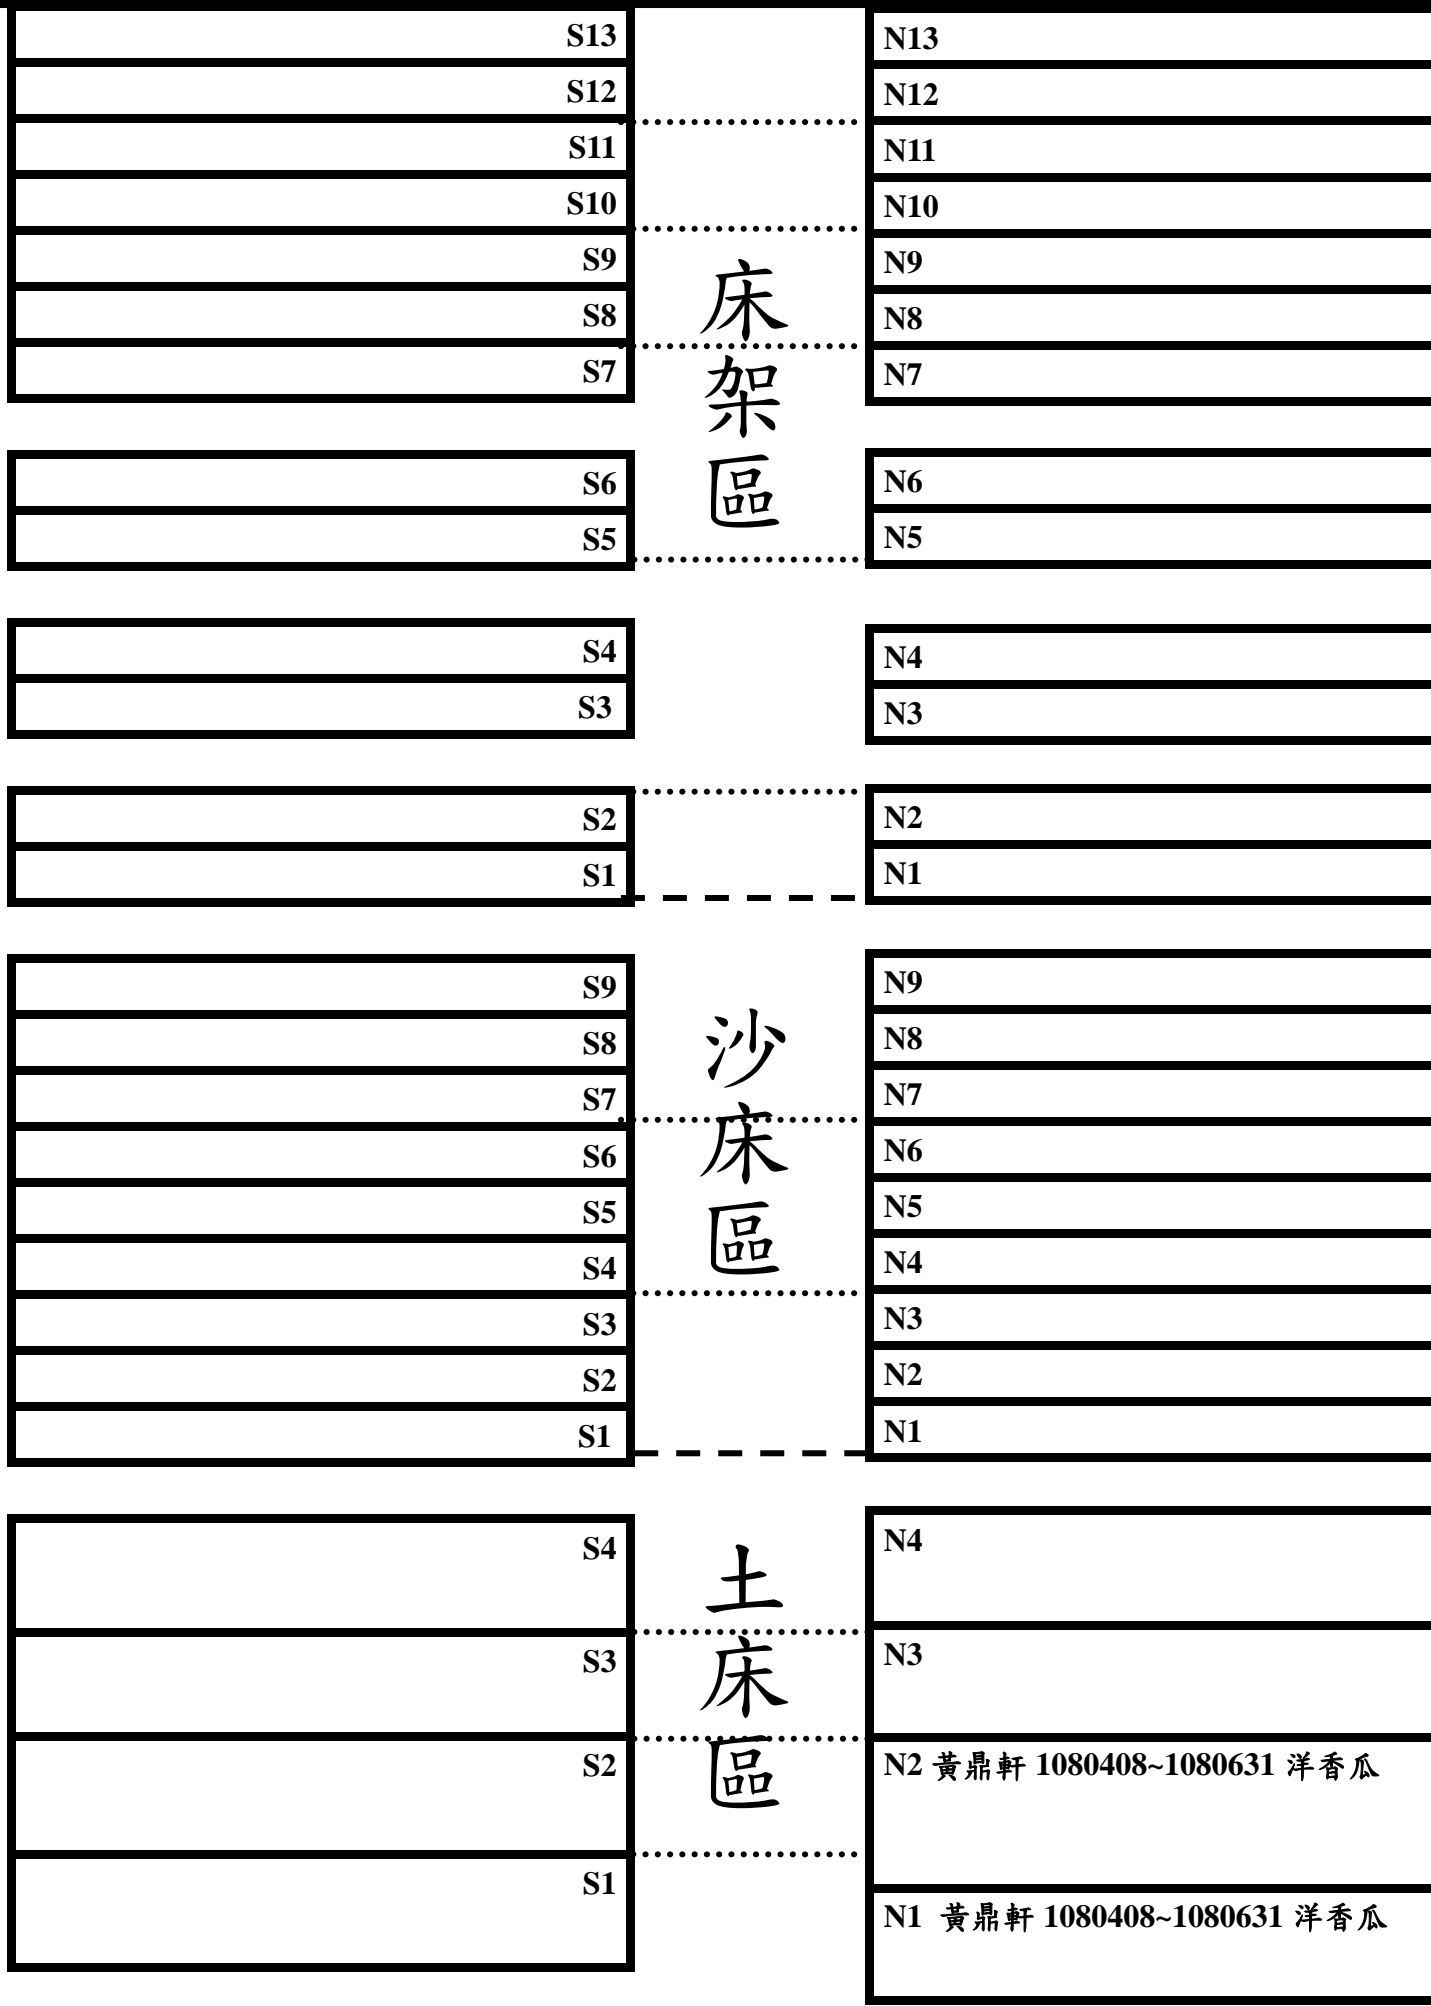

大門