

通 知

中華民國 113 年 7 月 15 日
聯絡人:楊尚諦
聯絡電話:2717131

本校「**新民校區管院 B 棟學生輔導諮商教室整修工程**」自 **113 年 7 月 24 日(三)**起至 **113 年 9 月 26 日(四)**進行施工作業。

施工區域為**本校新民校區管院 B 棟 2 樓(施工位置如附圖)**，施工期間請各單位人員注意出入施工車輛，並請勿擅自進入工區，以維安全，不便之處，尚請見諒。

★本工程委託監造及施工廠商資料如下：

廠商類別	名稱	聯絡人	聯絡電話	備註
監造廠商	鄭景文建築師事務所	鄭景文	0905-183-096	
施工廠商	頂捷室內裝修興業股份有限公司	竇家德	05-2218248	


此 致

本校各單位



總務處營繕組 敬啟

新民校區管院 B 棟學生輔導諮商教室整修工程 施工位置示意圖

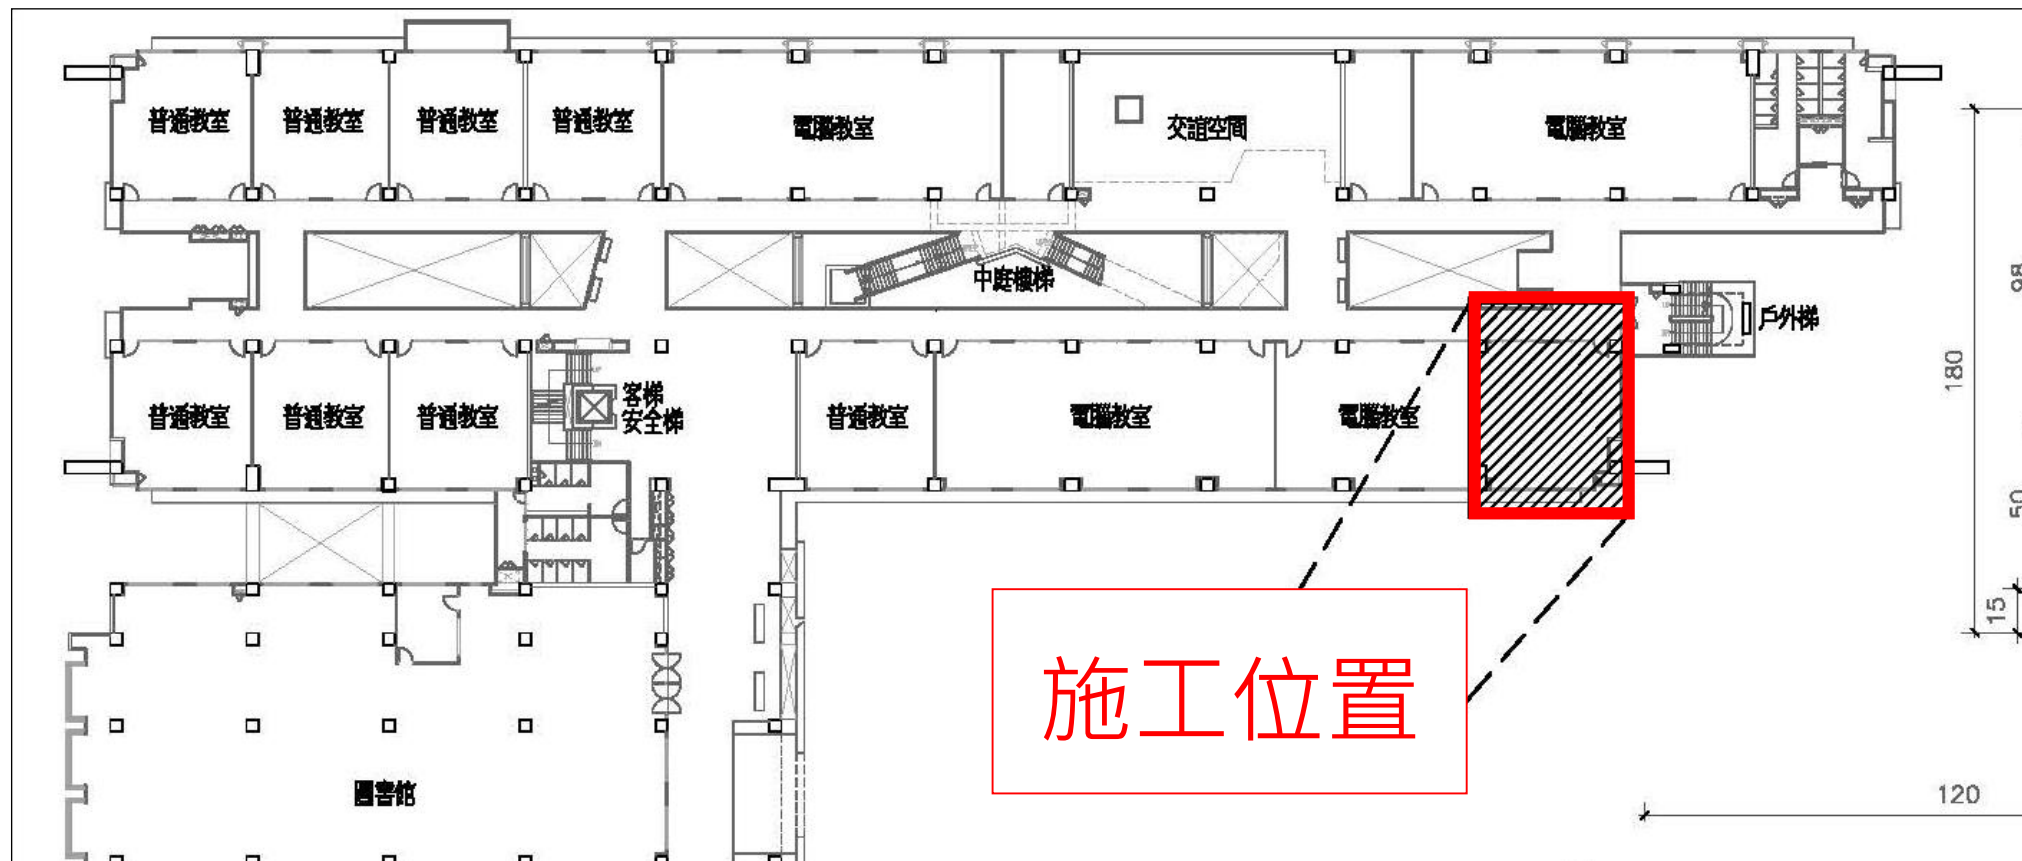

管院 B 棟 2 樓平面